

DEMANDE D'AUTORISATION ENVIRONNEMENTALE
Au titre de la loi sur l'eau (en application du 1^{er} de l'article L.151-1 du Code de l'environnement)
Intégrant demande de dérogation au titre des espèces protégées (en application du 4^{er} du I de l'art. L.411-2 du Code de l'eau)

Ecoquartier «GARENQUE»



Pièce A2 : ÉLÉMENTS GRAPHIQUES


A2.a - Plan au format A0 : Plan de fonctionnement hydraulique projeté
A2.b - Plans au format A3

Echelle : 1/1500



Légende

- Réseau EP existant
- Busse/cadre
 - Ruisseau des trois Sorbières
 - Ouvrage de régulation du débit entrant dans le BR ZAC Bellegarde
- Réseau EP projeté
- Canalisation EP Q100
 - Exutoire projet
 - Accès bassin
 - Canalisation EP Q100 interception BV amont agricole
 - Ouvrage de décantation avant rejet dans réseau ZAC
- Bassins versants projetés
- BV projet 1
 - BV projet 2
 - BV projet 3
 - BV projet 4
 - BV projet 5
- Bassins versants amont
- BV amont 1
 - BV amont 2
 - BV amont 3
- BV extérieur
- BV ZAC Bellegarde
- Fossé
- BR ZAC Bellegarde

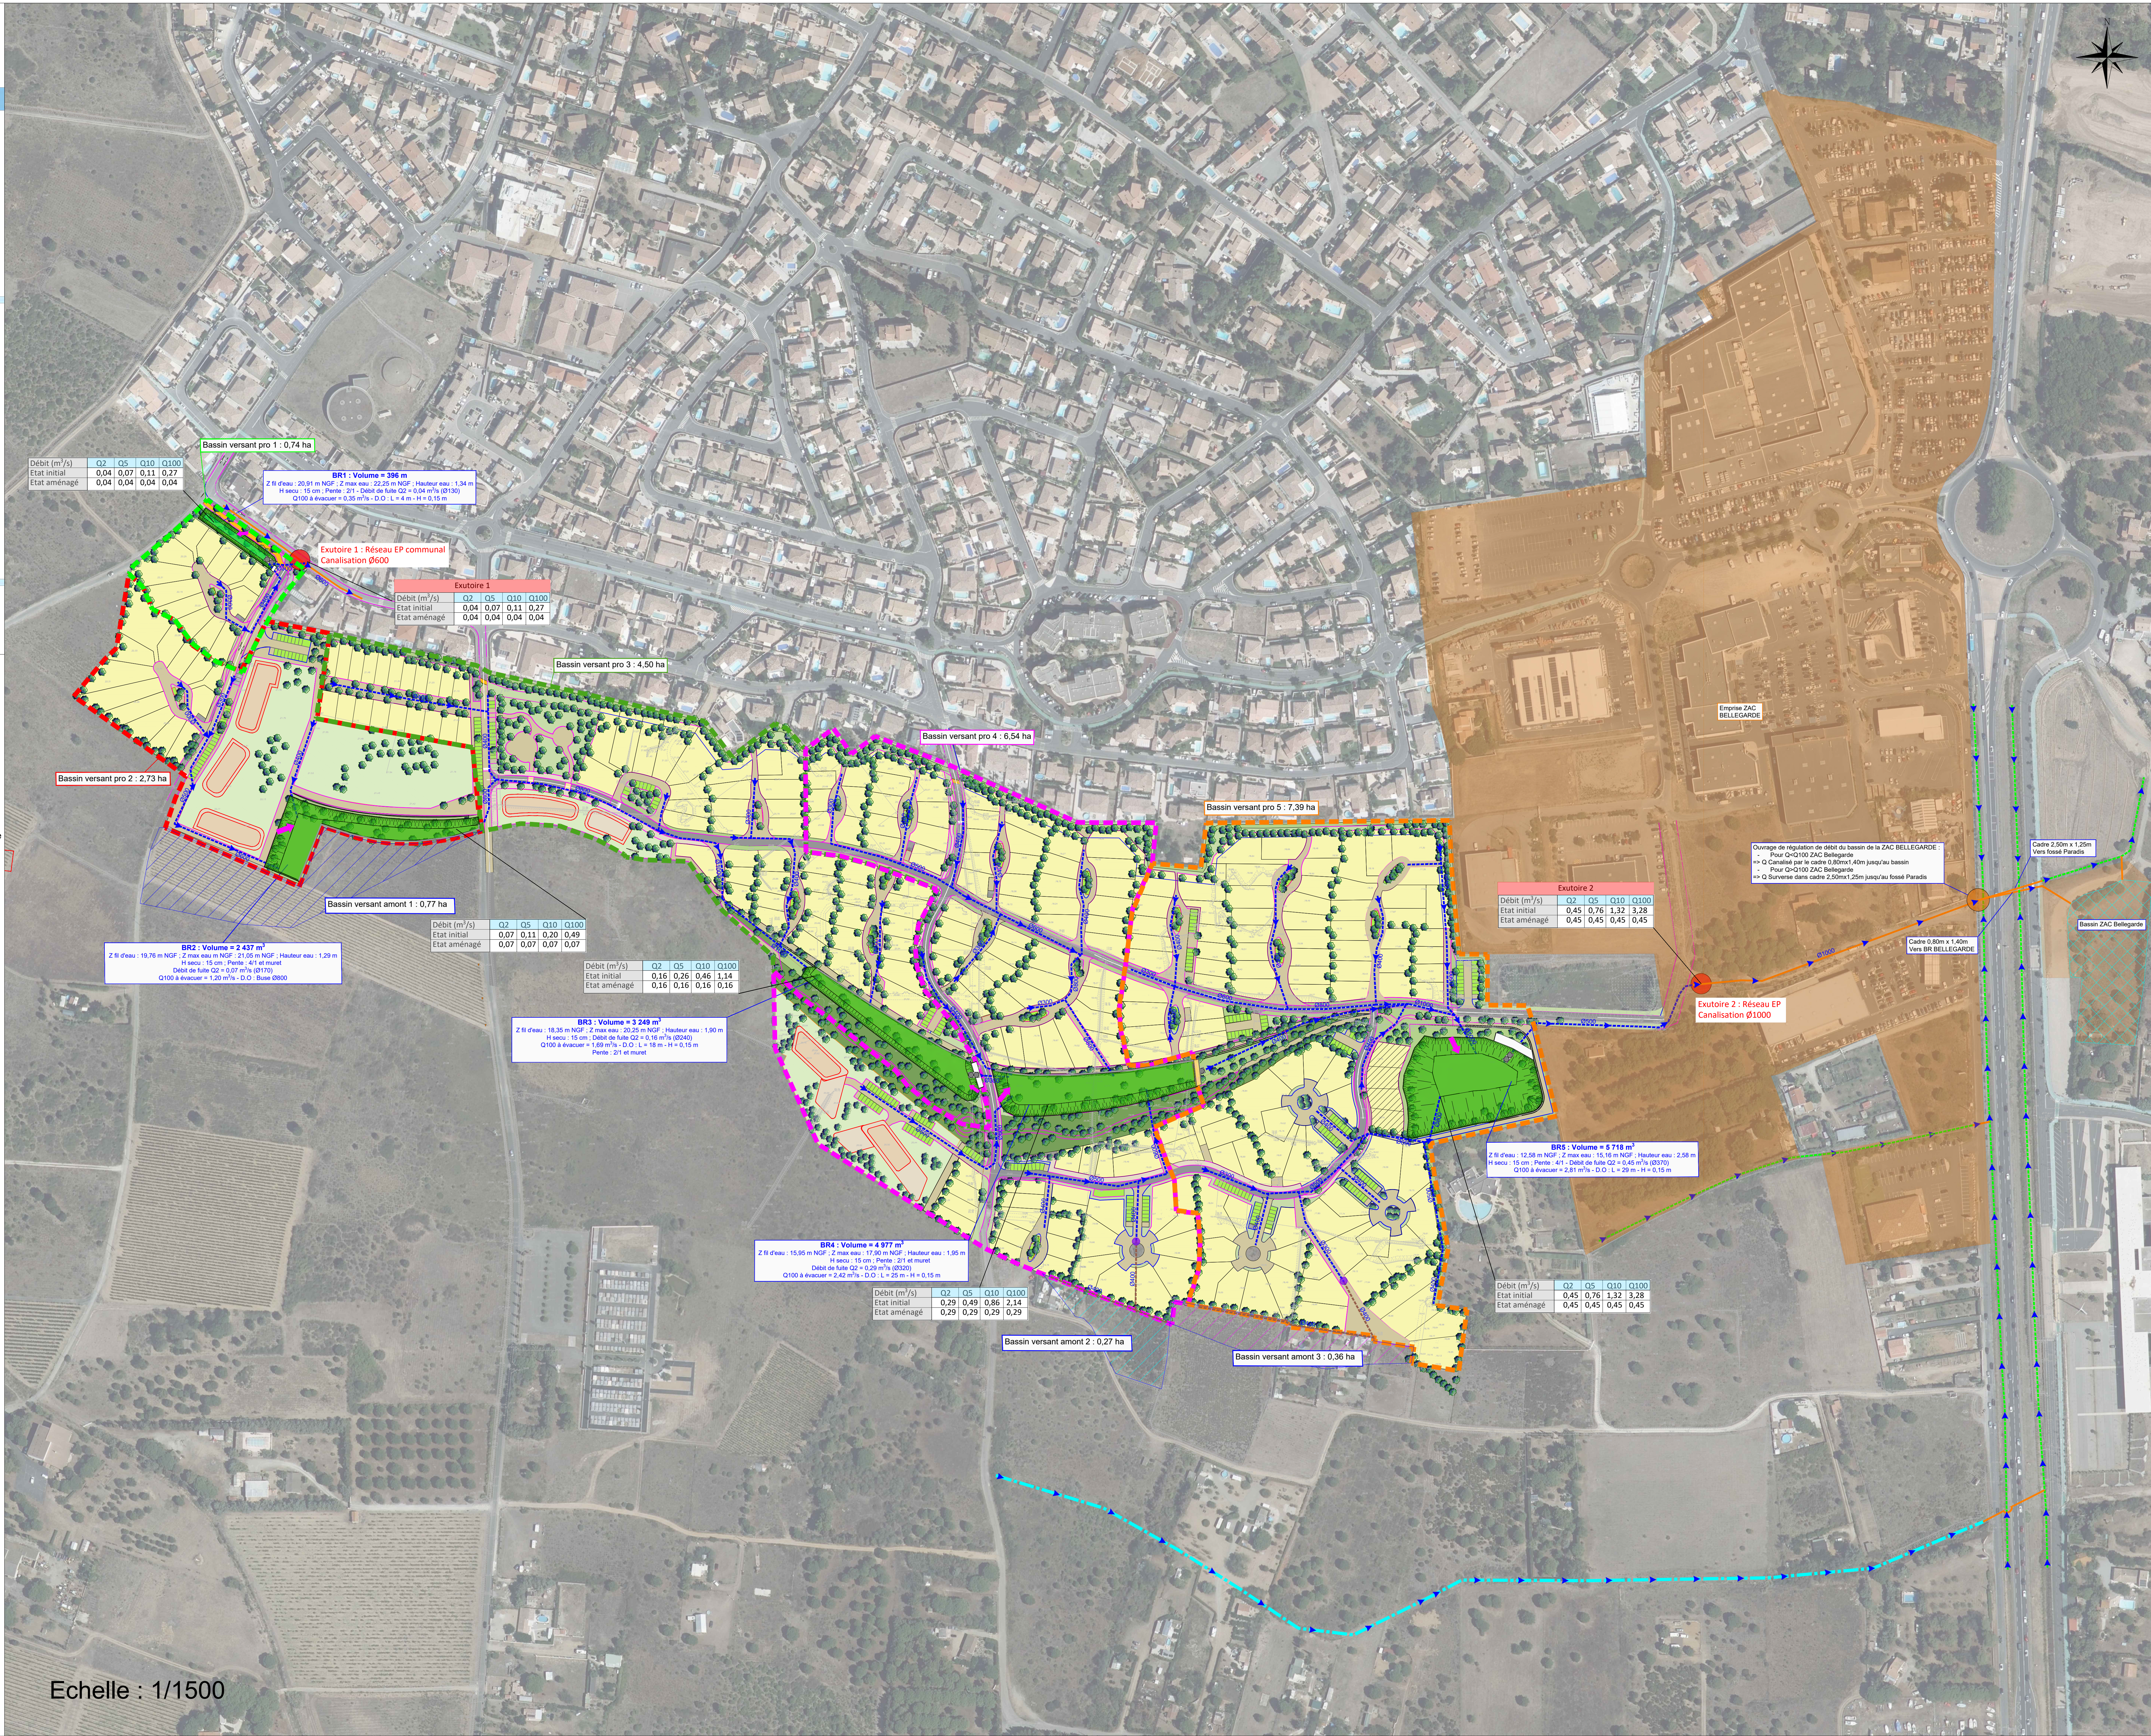

Echelle : 1/1500