

Révision générale du Plan Local d'Urbanisme



Annexe 3.7 : Plan du réseau d'eau potable (échelle : 1/2500)


Plan Local d'Urbanisme
approuvé le 24.09.2012

Révision générale du
PLU prescrite par DCM
du 28.11.2017

Relance de la révision
générale du PLU par
DCM du 29.04.2024

Révision générale du
PLU arrêtée par DCM du
19.11.2025

Révision générale du
PLU approuvée par DCM
du 02.06.2026

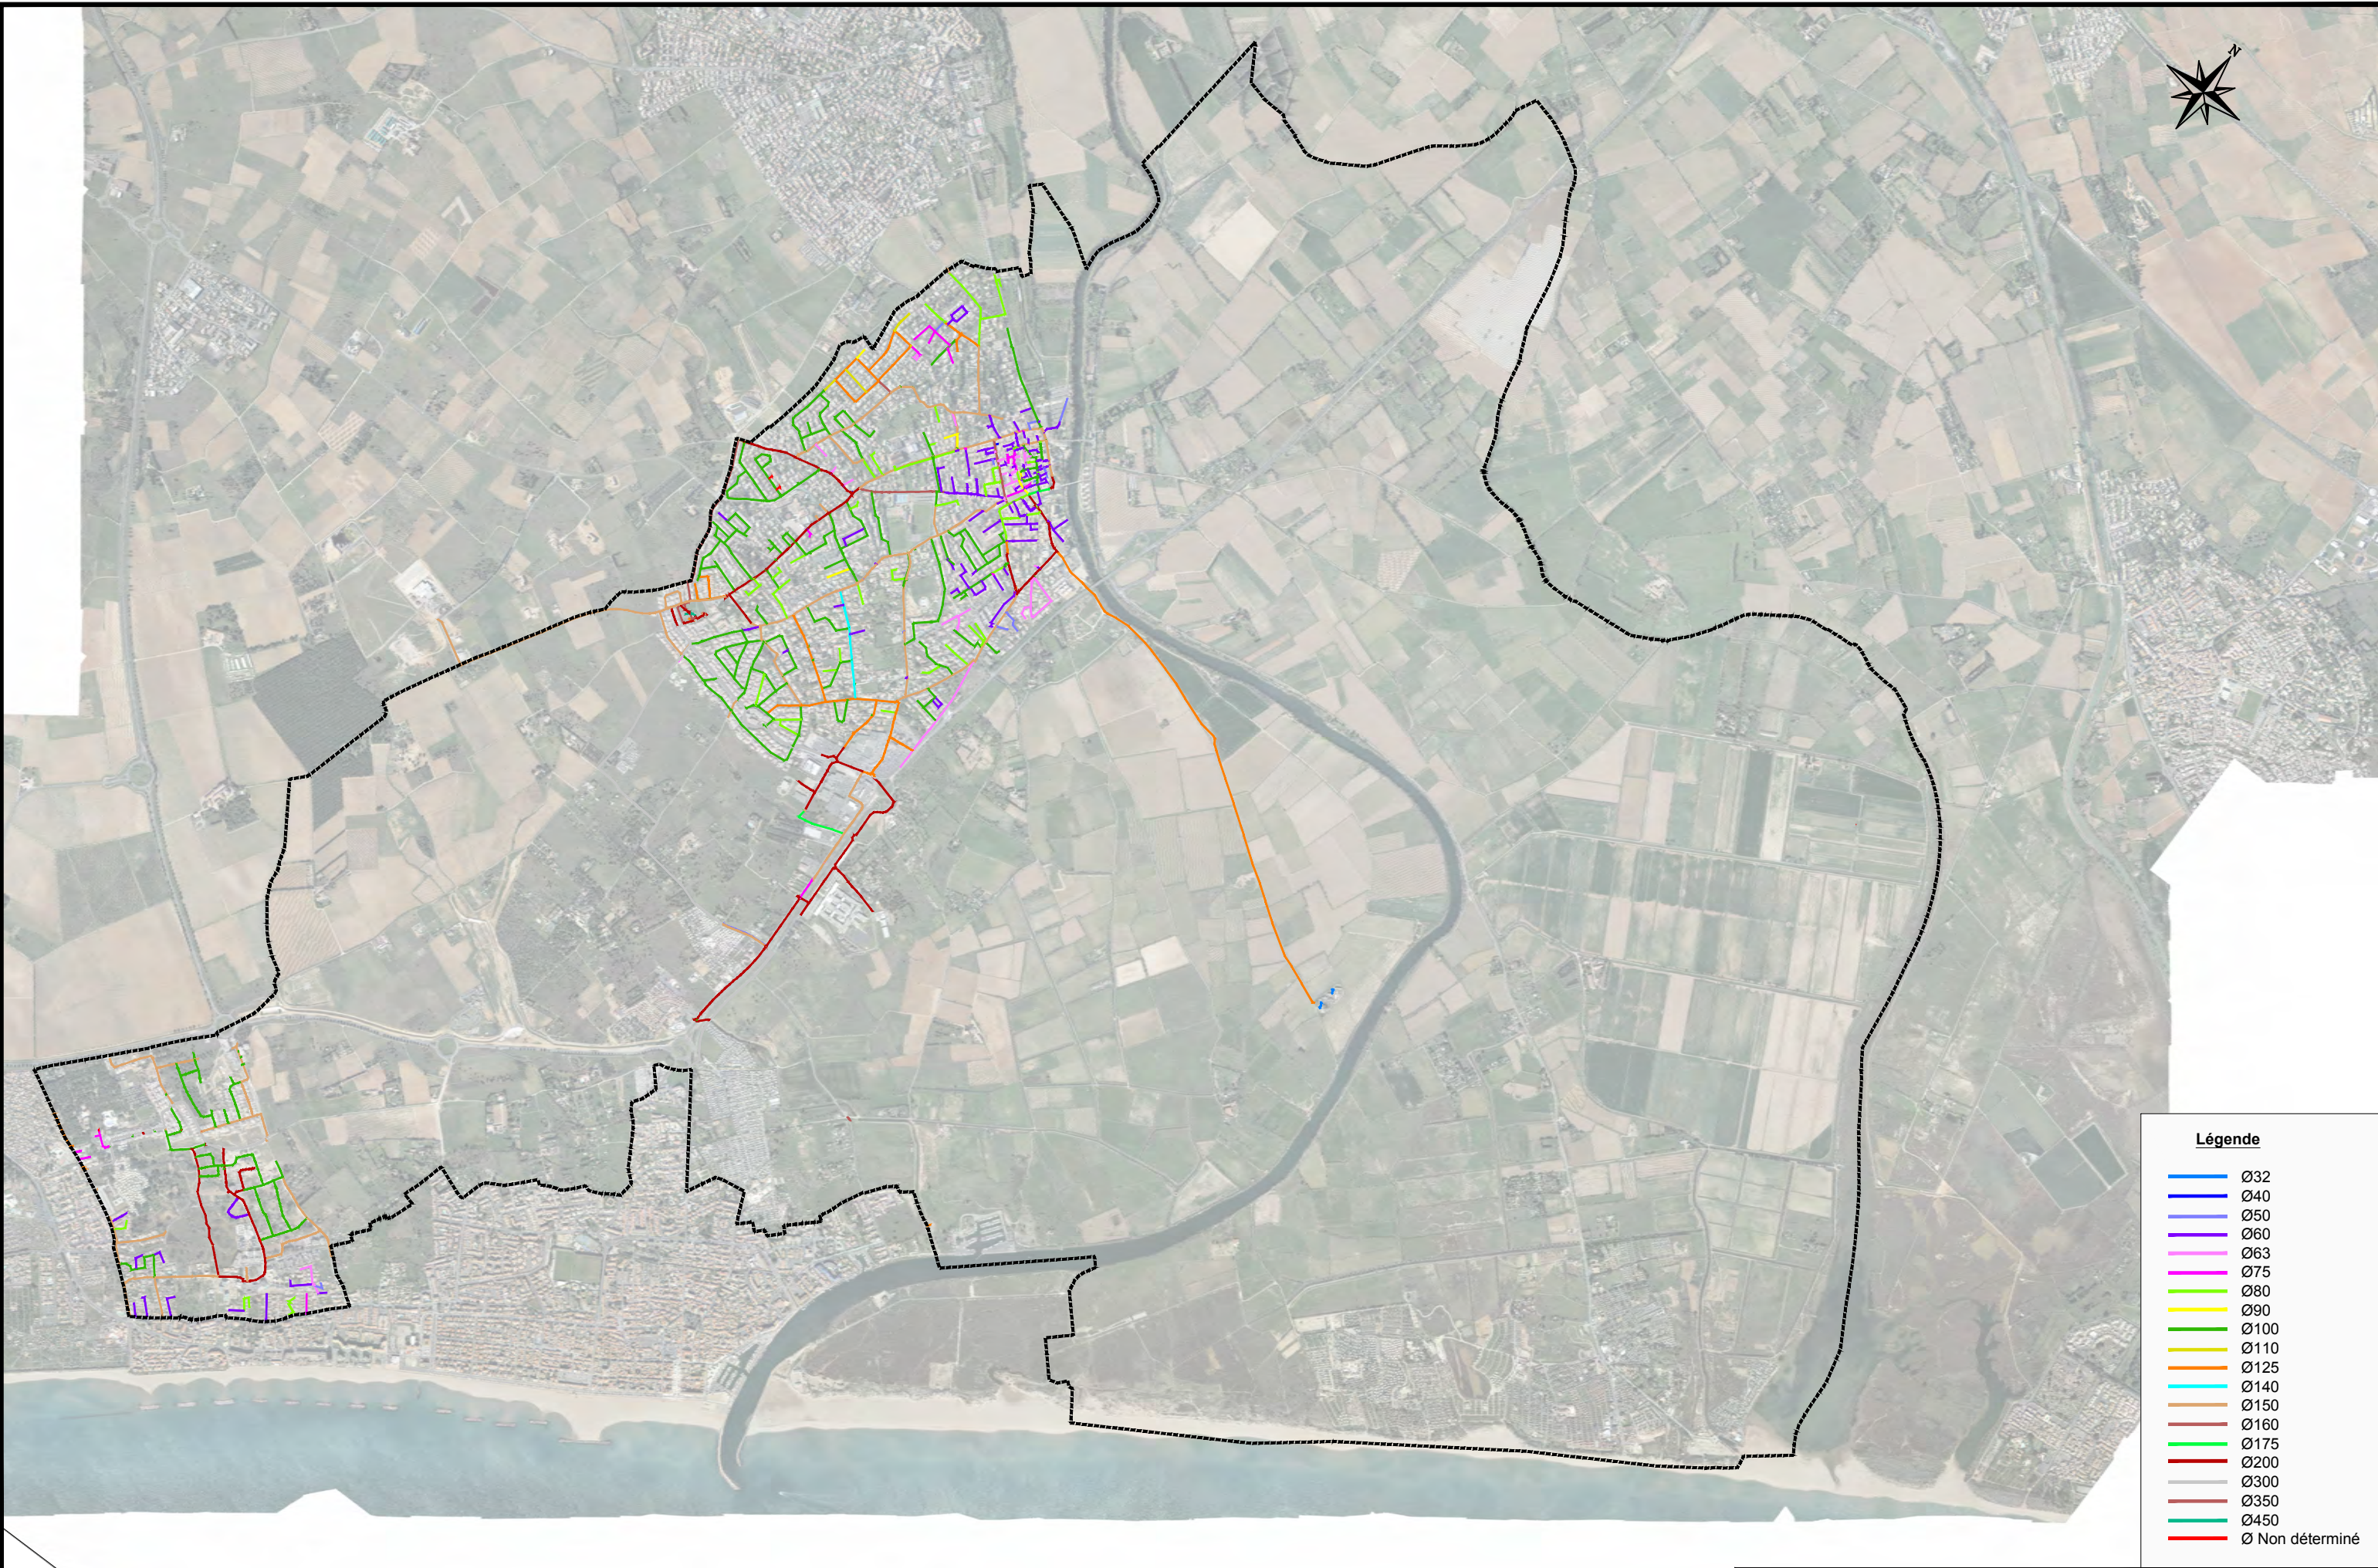

Plan du réseau Eau potable de la Commune de Sérignan (Données : CABM)

Ech : 1/2500°